


QUADRO CADASTRO ACTUAL

Nº PRÉDIO	NATUREZA	PROPRIETÁRIO	ÁREA MATRICIAL	ÁREA	COMENTÁRIOS
1	SPR		1226	2.250,0	
2	SPR		1229	690,0	
3	SPR		1230	273,0	
4	SPR	Alina Almeida Ramos	1231	2,8	
5	SPR		1232	2.058,0	
6	SPR		1233	3.232,0	
7	SPR		1236	642,0	
8	SPR		1237	690,0	
9	SPR	Rui Saraiva de Almeida	1238	606	
10	SPR		1239	697,2	
11	SPR		1240	1.188,0	
12	SPR		1241	1.296,0	
13	SPR		1242	1.441,0	
14	SPR	Maria do Céu A. Almeida Costa	1243	895	
15	SPR	Alcides Pinto Correia	1244	895	
16	SPR		1245	895,0	
17	SPR		1246	1.561,0	
18	SPR		1247	1.898,0	
19	SPR		1248	918,0	
20	SPR		1249	918,0	
21	SPR		1250	918,0	
22	SPR		1251	2.091,0	
23	SPR		1252	1.011,0	
24	SPR		1253	6.041,0	
25	SPR		1254	1.111,0	
26	SPR		1255	1.478,0	
27	SPR		1260	2.088,0	
28	SPR	Amadeu A. Santos	1266	1.450,00	
29	SPR		1267	1.800,0	
30	SPR		1268	2.184,0	
31	SPR	Dr. Nicolau	1269	1.238,00	
32	SPR		1270	1.480,0	
33	SPR		1271	1.261,0	
34	SPR	Maria José de Andrade Viegas	1272	1.904,00	
35	SPR		1273	2.060,0	
36	SPR	João Gomes	1274	1.268,00	
37	SPR		1275	474,0	
38	SPR		1276	1.258,0	
39	SPR		1280	798,0	
40	SPR		1282	279,0	
41	SPR		1283	1.114,0	
42	SPR		1284	682,0	
43	SPR		1285	682,0	
44	SPR	Francisco Gomes Castanheira	1287	694,00	
45	SPR		1288	689,0	
46	SPR	Amadeu Trindade	1289	1.040,00	
47	SPR		1289	1.268,00	
48	SPR	Amadeu A. Santos	1290	890,00	
49	SPR		1291	1.480,0	
50	SPR		1292	1.900,0	
51	SPR		1293	1.900,0	
52	SPR		1294	2.530,0	
53	SPR		1295	2.530,0	
54	SPR		1296	2.275,0	
55	SPR		1297	2.800,0	
56	SPR		1298	1.738,0	
57	SPR		1299	1.600,0	
58	SPR		1300	3.680,0	
59	SPR		1301	3.230,0	
60	SPR		1302	1.250,0	
61	SPR		1303	1.250,0	
62	SPR		1304	2.432,0	
63	SPR		1305	2.114,0	
64	SPR		1306	710,0	
65	SPR	Carla Castanheira	1307	478,00	
66	SPR	Jose Sousa	1308	505,00	
67	SPR		1309	550,0	
68	SPR		1310	944,0	
69	SPR	Augusto Almeida	1311	5.200,00	
70	SPR		1312	3.038,0	
71	SPR		1313	300,0	
72	SPR		1314	1.030,0	
73	SPR	Jose Ferreira Sabido	1315	1.140,00	
74	SPR	Carla Castanheira	1316	1.140,00	
75	SPR	Ernesto Pais Ferreira	1317	1.200,00	
76	SPR	Amadeu A. Santos	1318	574,00	
77	SPR	Amadeu A. Santos	1319	650,00	
78	SPR		1320	1.000,00	
79	SPR		1321	900,00	
80	SPR		1322	900,00	
81	SPR	Fabrica da Igreja	1323	8.272,0	
82	SPR		1324	13.700,0	
83	SPR	Jose Vilgas	1325	2.800,00	
84	SPR	Antonio Tavares dos Santos	1326	30,00	
85	SPR	Dr. Nicolau	1327	990,00	
86	SPR	Dr. Nicolau	1328	1.207,00	
87	SPR	Jose Pinto	1329	1.230,0	
88	SPR		1330	2.540,00	
89	SPR		1331	1.130,0	
90	SPR		1332	1.130,0	
91	SPR		1333	2.170,0	
92	SPR		1334	8.730,0	
93	SPR		1335	2.377,0	
94	SPR	Jose Maria d'Oliveira e Antonio Andre d'Oliveira	1336	7.750,00	
95	SPR	Carlos Joaquim Costa	1337	5.200,00	
96	SPR		1338	2.210,0	
97	SPR		1339	637,0	
98	SPR		1340	361,0	
99	SPR		1341	1.810,0	
100	SPR		1342	240,0	
101	SPR	Jose Rocha	1343	630,00	
102	SPR	Francisco Gomes Castanheira	1344	630,00	
103	SPR		1345	600,0	
104	SPR		1346	285,0	
105	SPR		1347	520,0	
106	SPR		1348	300,0	
107	SPR	Antonio Aurora	1349	1.840,00	
108	SPR	Lourenço	1350	3.790,00	
109	SPR	Jose Vilgas	1351	1.890,00	
110	SPR		1352	1.410,0	
111	SPR	Área da Câmara Municipal de Santa Comba Dão	1353	13.058,8	
112	SPR	Área do Restaurante	1047	1.260,0	
113	SPR		1048	450,0	
114	SPR		1049	54,0	
115	SPR		1050	279,0	
116	SPR	Francisco Gomes Castanheira	1045	710,00	
117	SPR		1044	293,6	
118	SPR		1039	1.142,5	
119	SPR		1038	1.142,5	
120	SPR		1018	497,7	
121	SPR	Jose Castanheira Macedo	1043	700	
122	SPR		1016	537,0	
123	SPR	Irma Dália Ferreira	1010	720,00	
124	SPR		1011	500,0	
125	SPR		1008	-	
126	SPR	Área do Café	1007	-	
127	SPR	Área do Café	1006	-	
128	SPR		1005	5.118,7	
129	SPR	Comuna da Irmandade do S. Sacramento	1000	990,00	
130	SPR		999	600,0	
131	SPR		1004	280,0	
132	SPR		1003	2.717,0	
133	SPR		1244	895	
134	SPR	Área da Câmara Municipal de Santa Comba Dão	995	300,0	
135	SPR	Área da Câmara Municipal de Santa Comba Dão	990	500,0	
136	SPR	Área da Câmara Municipal de Santa Comba Dão	989	300,0	
137	SPR	Área da Câmara Municipal de Santa Comba Dão	988	300,0	
138	SPR	Área da Câmara Municipal de Santa Comba Dão	987	500,0	
139	SPR	Área da Câmara Municipal de Santa Comba Dão	986	240,0	
140	SPR	Área da Câmara Municipal de Santa Comba Dão	985	2.210,0	
141	SPR		984	2.741,0	
142	SPR		983	1.460,0	
143	SPR		982	1.738,0	
144	SPR		974	6.260,0	
145	SPR		973	897,0	
146	SPR		972	1330,0	
147	SPR	Área da Câmara Municipal de Santa Comba Dão	971	1330,0	
148	SPR	Área da Câmara Municipal de Santa Comba Dão	969	210,0	
149	SPR	Área da Câmara Municipal de Santa Comba Dão	968	600,0	
150	SPR		967	600,0	
151	SPR		948	910	
152	SPR	Câmara Municipal de S. C. Dão	949	1.200,0	
153	SPR		950	1000,0	
154	SPR	Área da Câmara Municipal de Santa Comba Dão	951	1410,0	
155	SPR	Área da Câmara Municipal de Santa Comba Dão	952	770,00	
156	SPR	Jose Antonio Oliveira Junior	953	3550,0	
157	SPR	Área da Câmara Municipal de Santa Comba Dão	954	3550,0	
158	SPR				
159	SPR				


LEGENDA

- ÁREA DE INTERVENÇÃO DO PLANO DE PORMENOR
 - LIMITE DA UNIDADE DE EXECUÇÃO 1
 - CADASTRO ACTUAL
 - IDENTIFICAÇÃO DO PRÉDIO EXISTENTE
 - TERRENOS PERTENCENTES À CÂMARA MUNICIPAL SCD
 - TERRENOS PERTENCENTES À SOCIEDADE SENHORA DA RIBEIRA
 - OUTROS PROPRIETÁRIOS
 - ÁREA DO DOMÍNIO PÚBLICO
-
- EDIFICAÇÕES
- EXISTENTES
 - A DEMOLIR

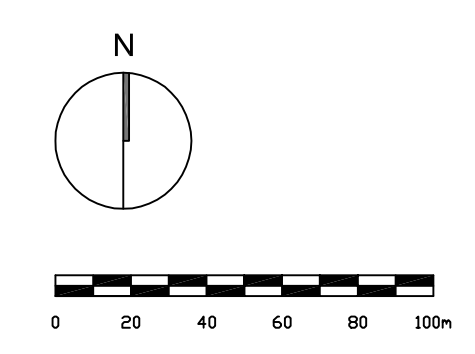

CARTOGRAFIA DE REFERÊNCIA

Entidade proprietária	Senhora da Ribeira, empreendimentos imobiliários, lda	Sistema de referência	Datum 73
Entidade produtora	Setetop, lda	Projeção cartográfica	Hayford-Gauss
Número de homologação	169	Data de homologação	29/11/2012
		Exactidão posicional e temático	0,5 m em planimetria e 0,7 m em altimetria

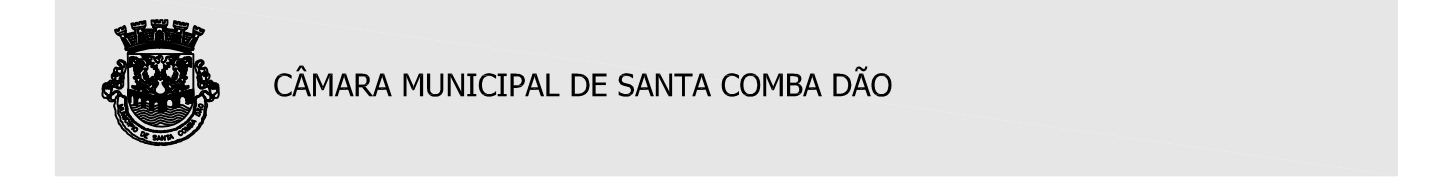

Título do trabalho: **PLANO DE PORMENOR DA SRA. DA RIBEIRA**
Projecto de Plano

Data: Junho 2013

Escala: **1:2000**

Título do desenho: **Planta de cadastro e demolições**

Peça gráfica: **03**
GOU 003 EF