


Distribuição electrica de Santa Comba Dão Santa da casa das máquinas



VISTO — Lisboa, 1 de Junho de 1929
O Eng.º Chefe da Repartição dos Serviços Electricos
Refugio

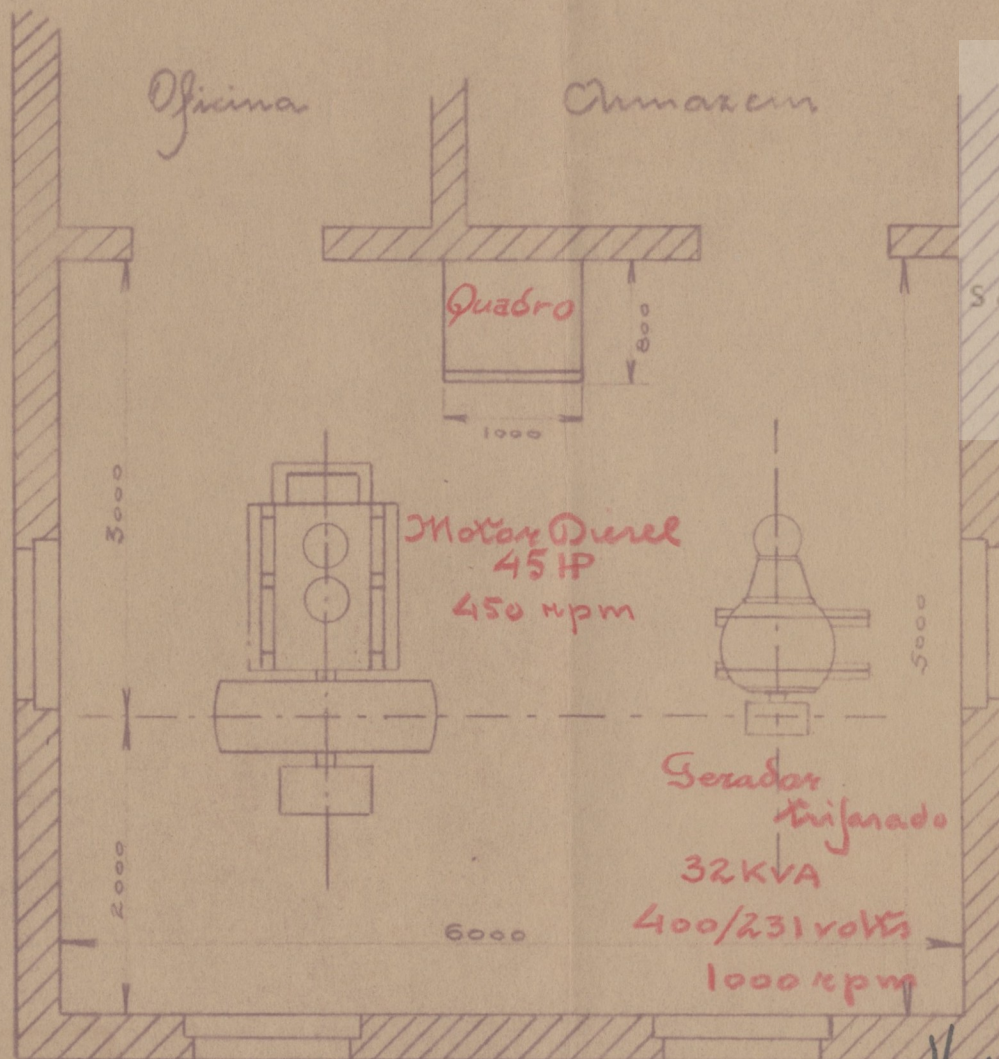

Escala 1:50

