




Traçado da linha da Central ao local da Estação

VISTO

Eng.º Chefe da Repartição dos Serviços Eléctricos

Dep.º Municipal

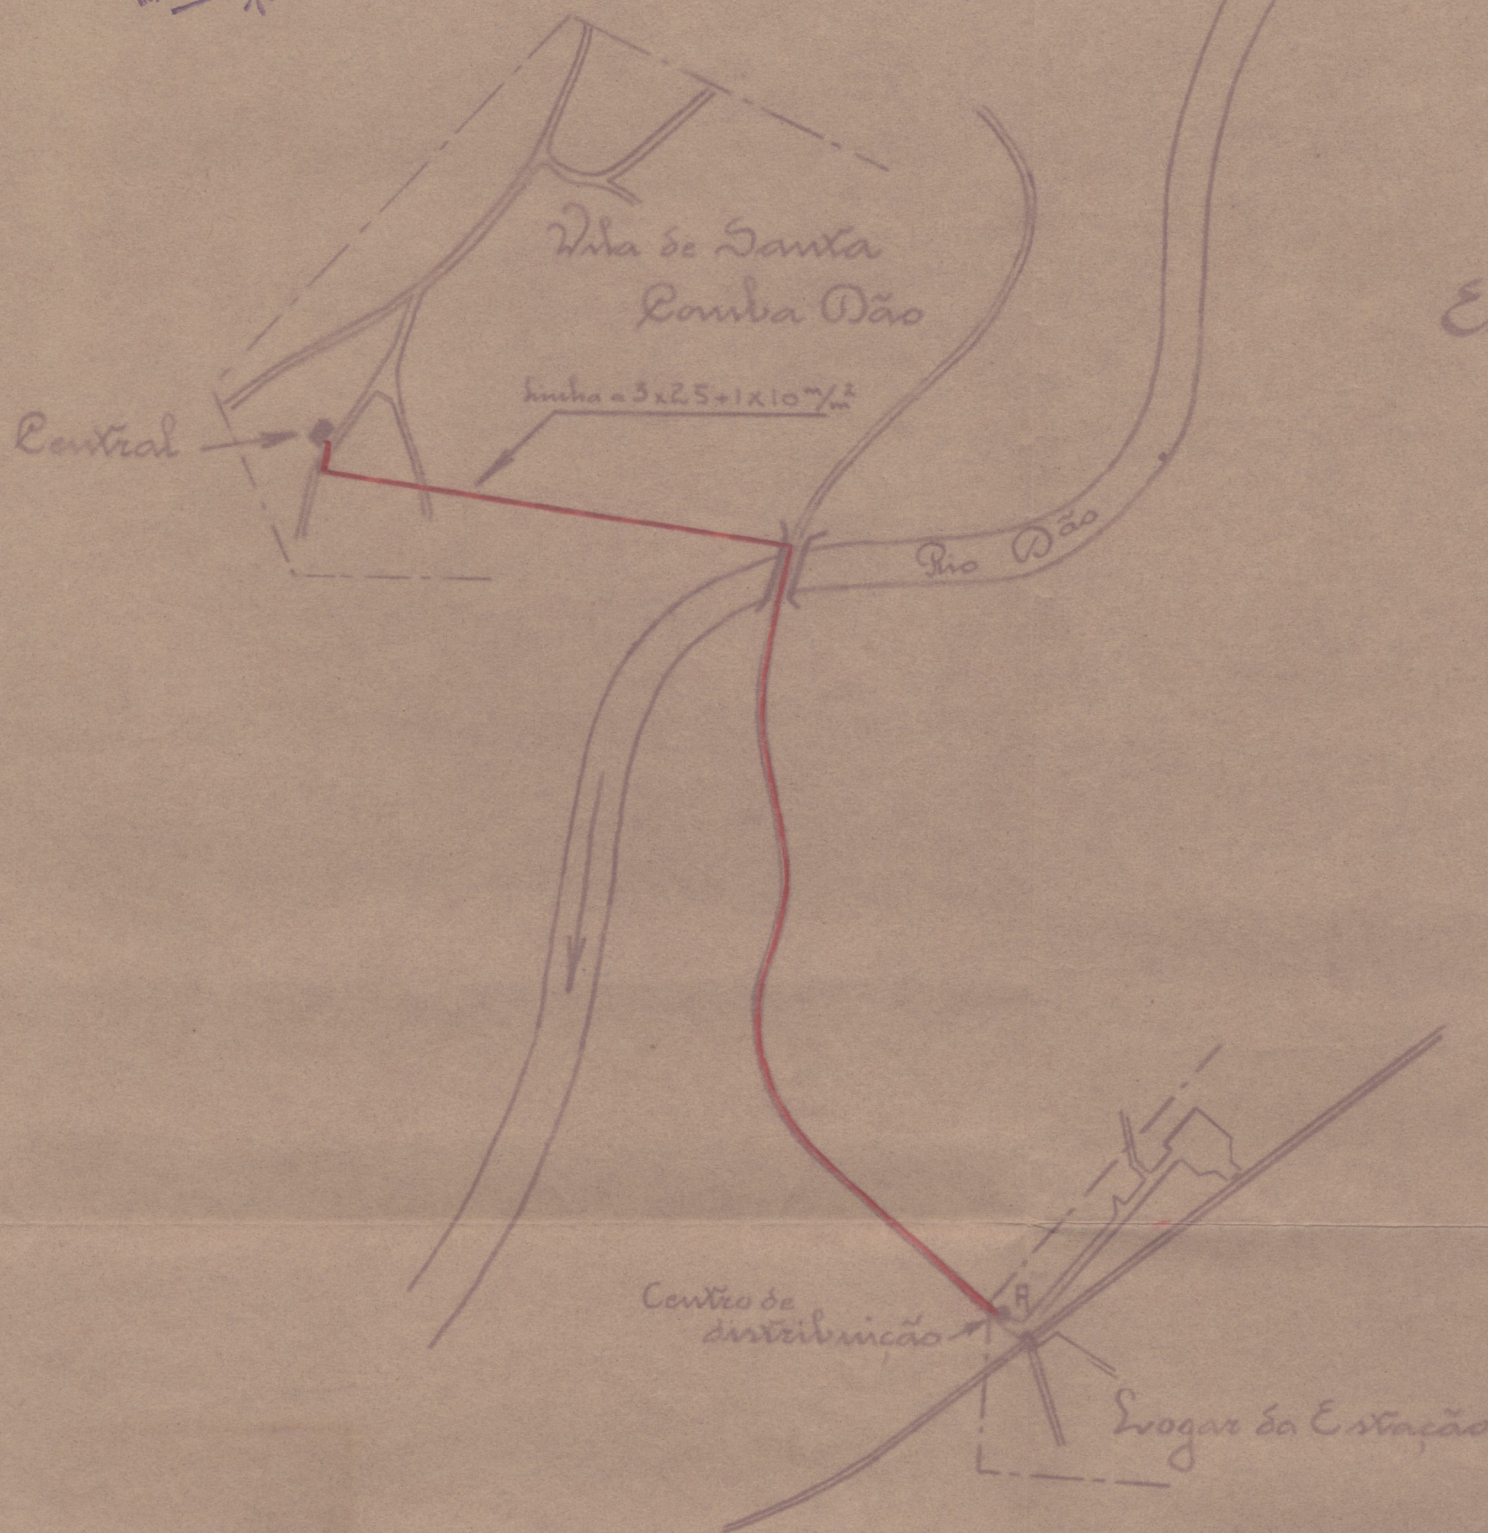

Escala 1:5000



santa comba dão
câmara municipal

