


PLANO DE PORMENOR SR.ª DA RIBEIRA
ESCALA 1:2000

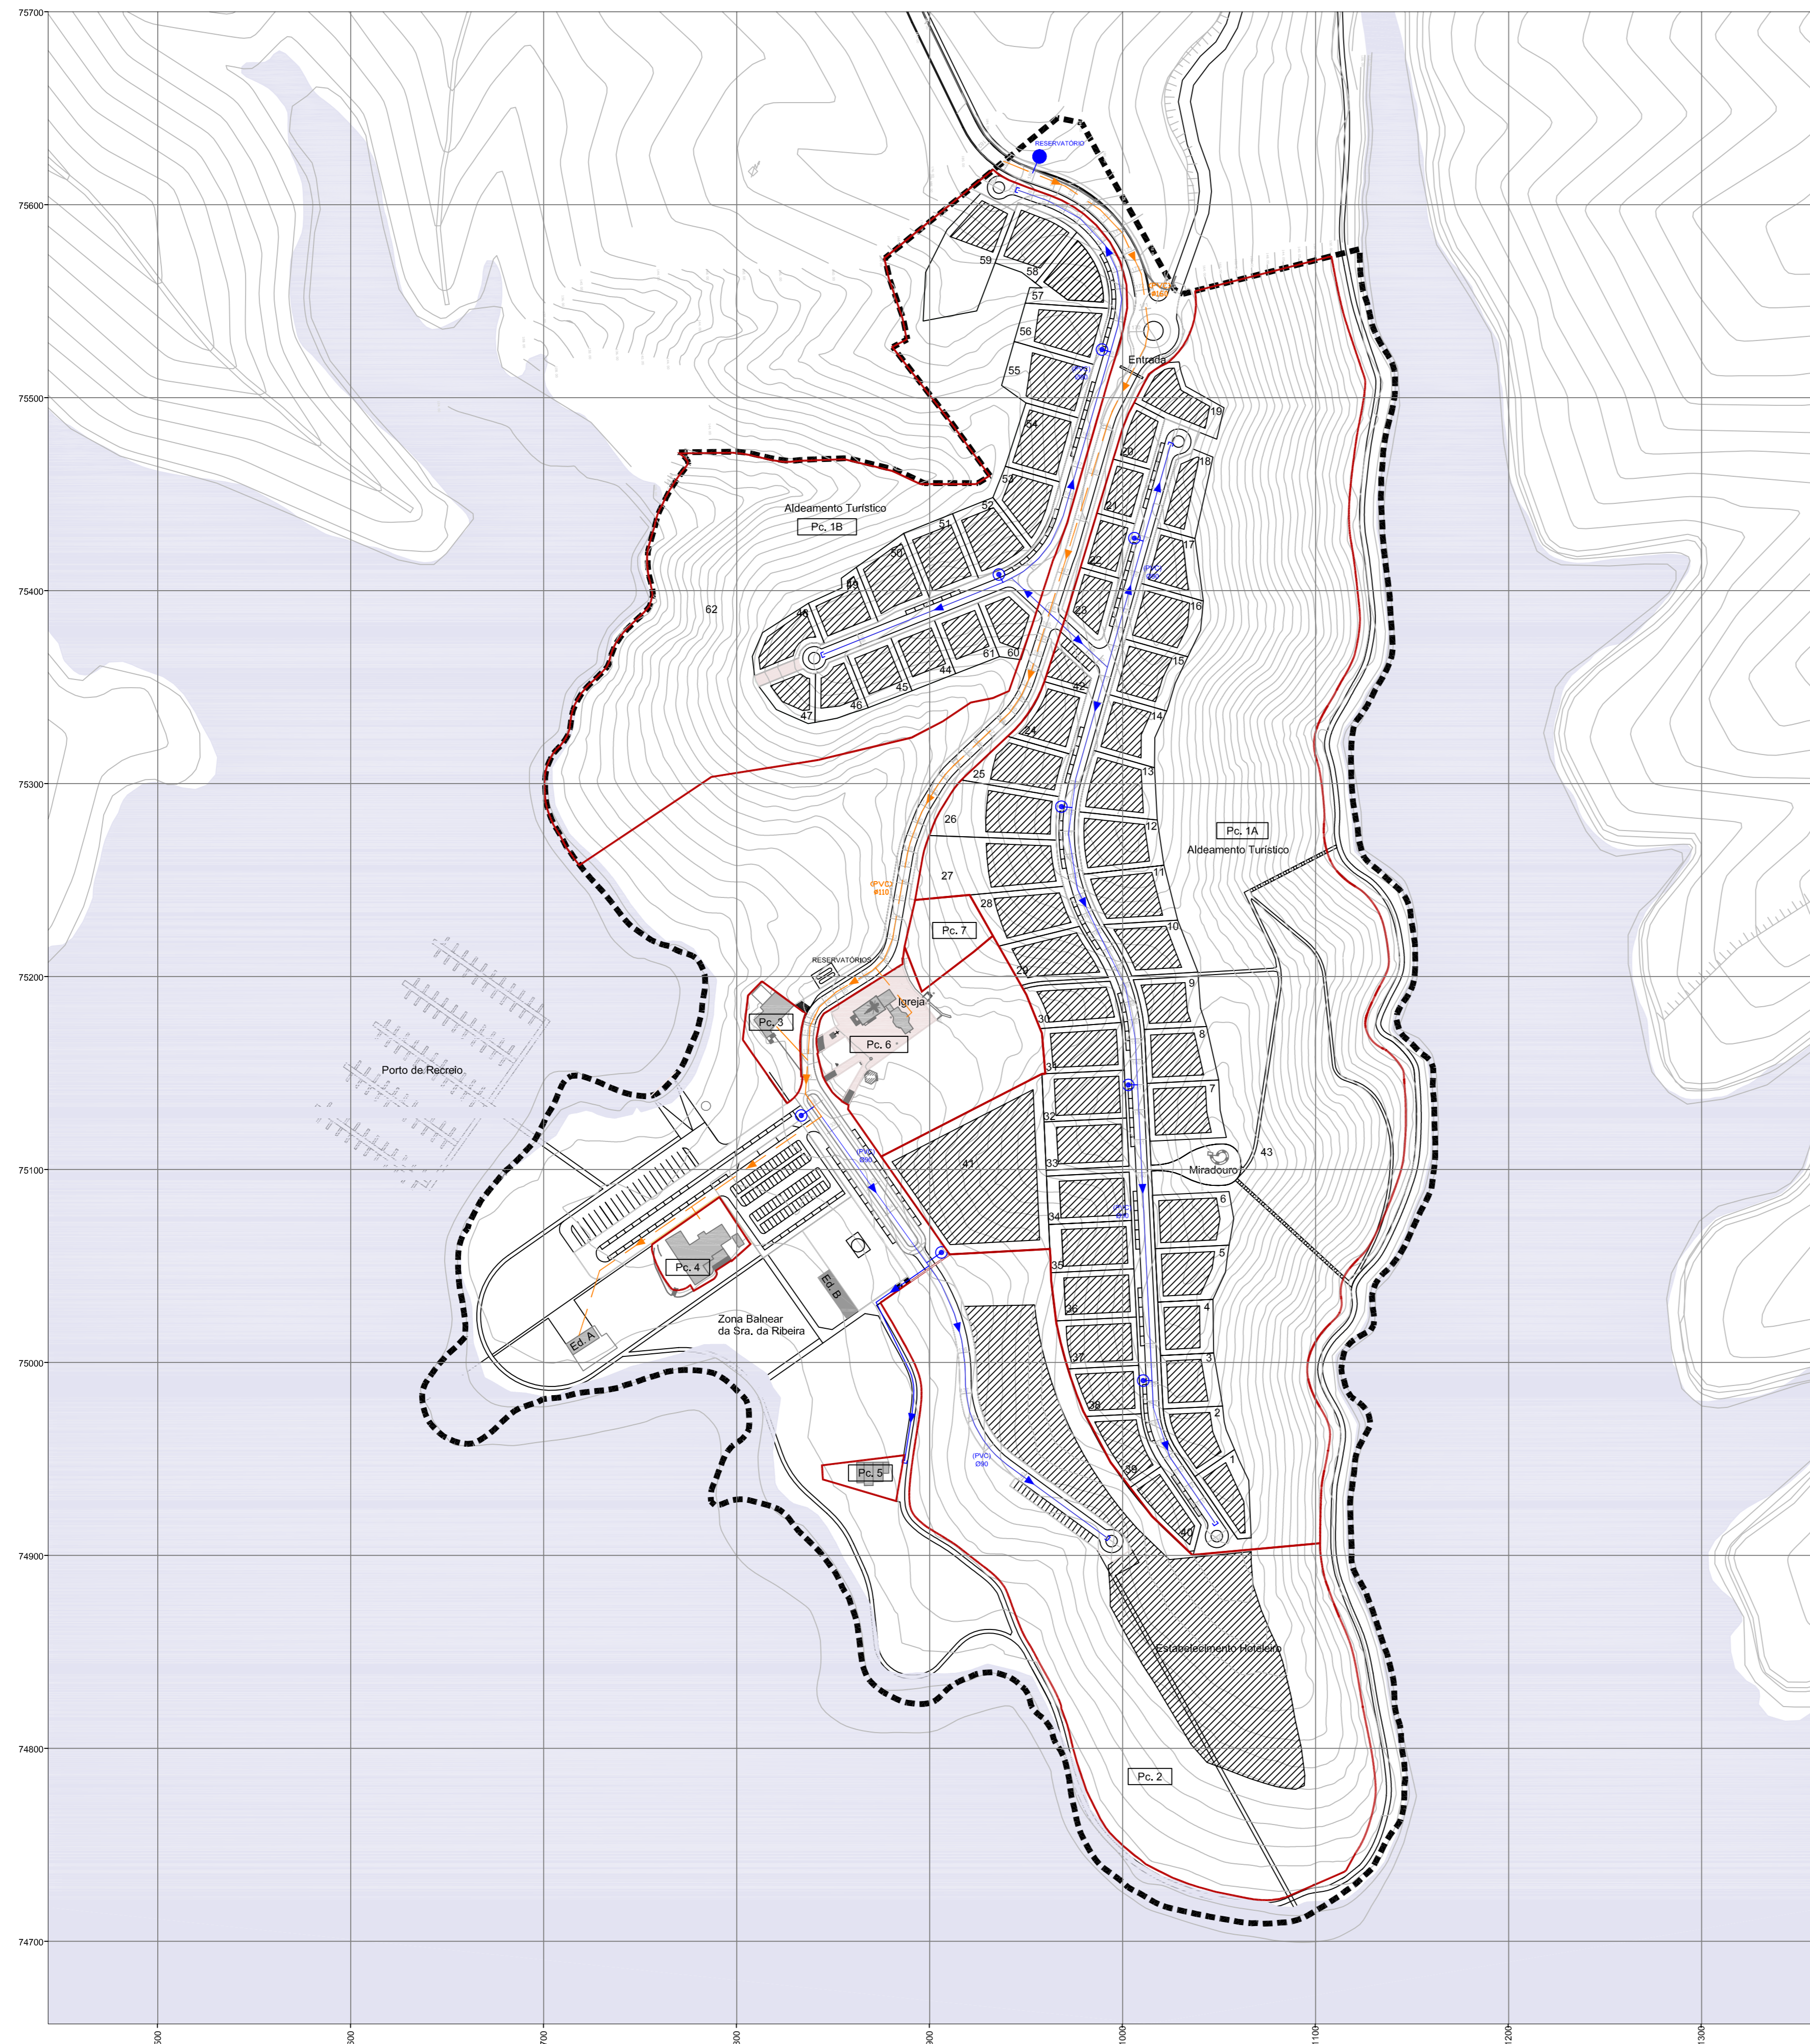

REDES DE ABASTECIMENTO DE ÁGUA canalizações e acessórios	
	REDE DE ABASTECIMENTO DE ÁGUA A MANTER OU A REMODELAR
	REDE DE ABASTECIMENTO DE ÁGUA PARA CONSUMO A EXECUTAR
	RESERVATÓRIO DE ÁGUA APOIADO A EXECUTAR
	MARCO DE INCÊNCIO (incluindo visível de seccionamento)
	SENTIDOS DE ESCOAMENTO

REDES DE ABASTECIMENTO DE ÁGUA material de tubagem	
- Tubagem em PVC da classe de pressão PN 1.0MPa (PVC-PN 1.0MPa)	

CARTOGRAFIA DE REFERÊNCIA		
Entidade proprietária	Senhora da Ribeira, empreendimentos imobiliários, lda	Sistema de referência
Entidade produtora	Settop, lda	Datum
Settop, lda	Fev. 2012	Projeção cartográfica
Número de homologação	169	Hayford-Gauss
	29/11/2012	Exactidão posicional e temática
		0,5 m em planimetria e 0,7 m em altimetria



Título do trabalho:	PLANO DE PORMENOR DA SRA. DA RIBEIRA Projecto de Plano	Data:	Março 2013
Título do desenho:	Infraestruturas Gerais Rede de Abastecimento de Água	Escala:	1:2000
		Peça gráfica:	18 GOU 018 EE