


PLANO DE PORMENOR DA SR.ª DA RIBEIRA
ESCALA 1:2000

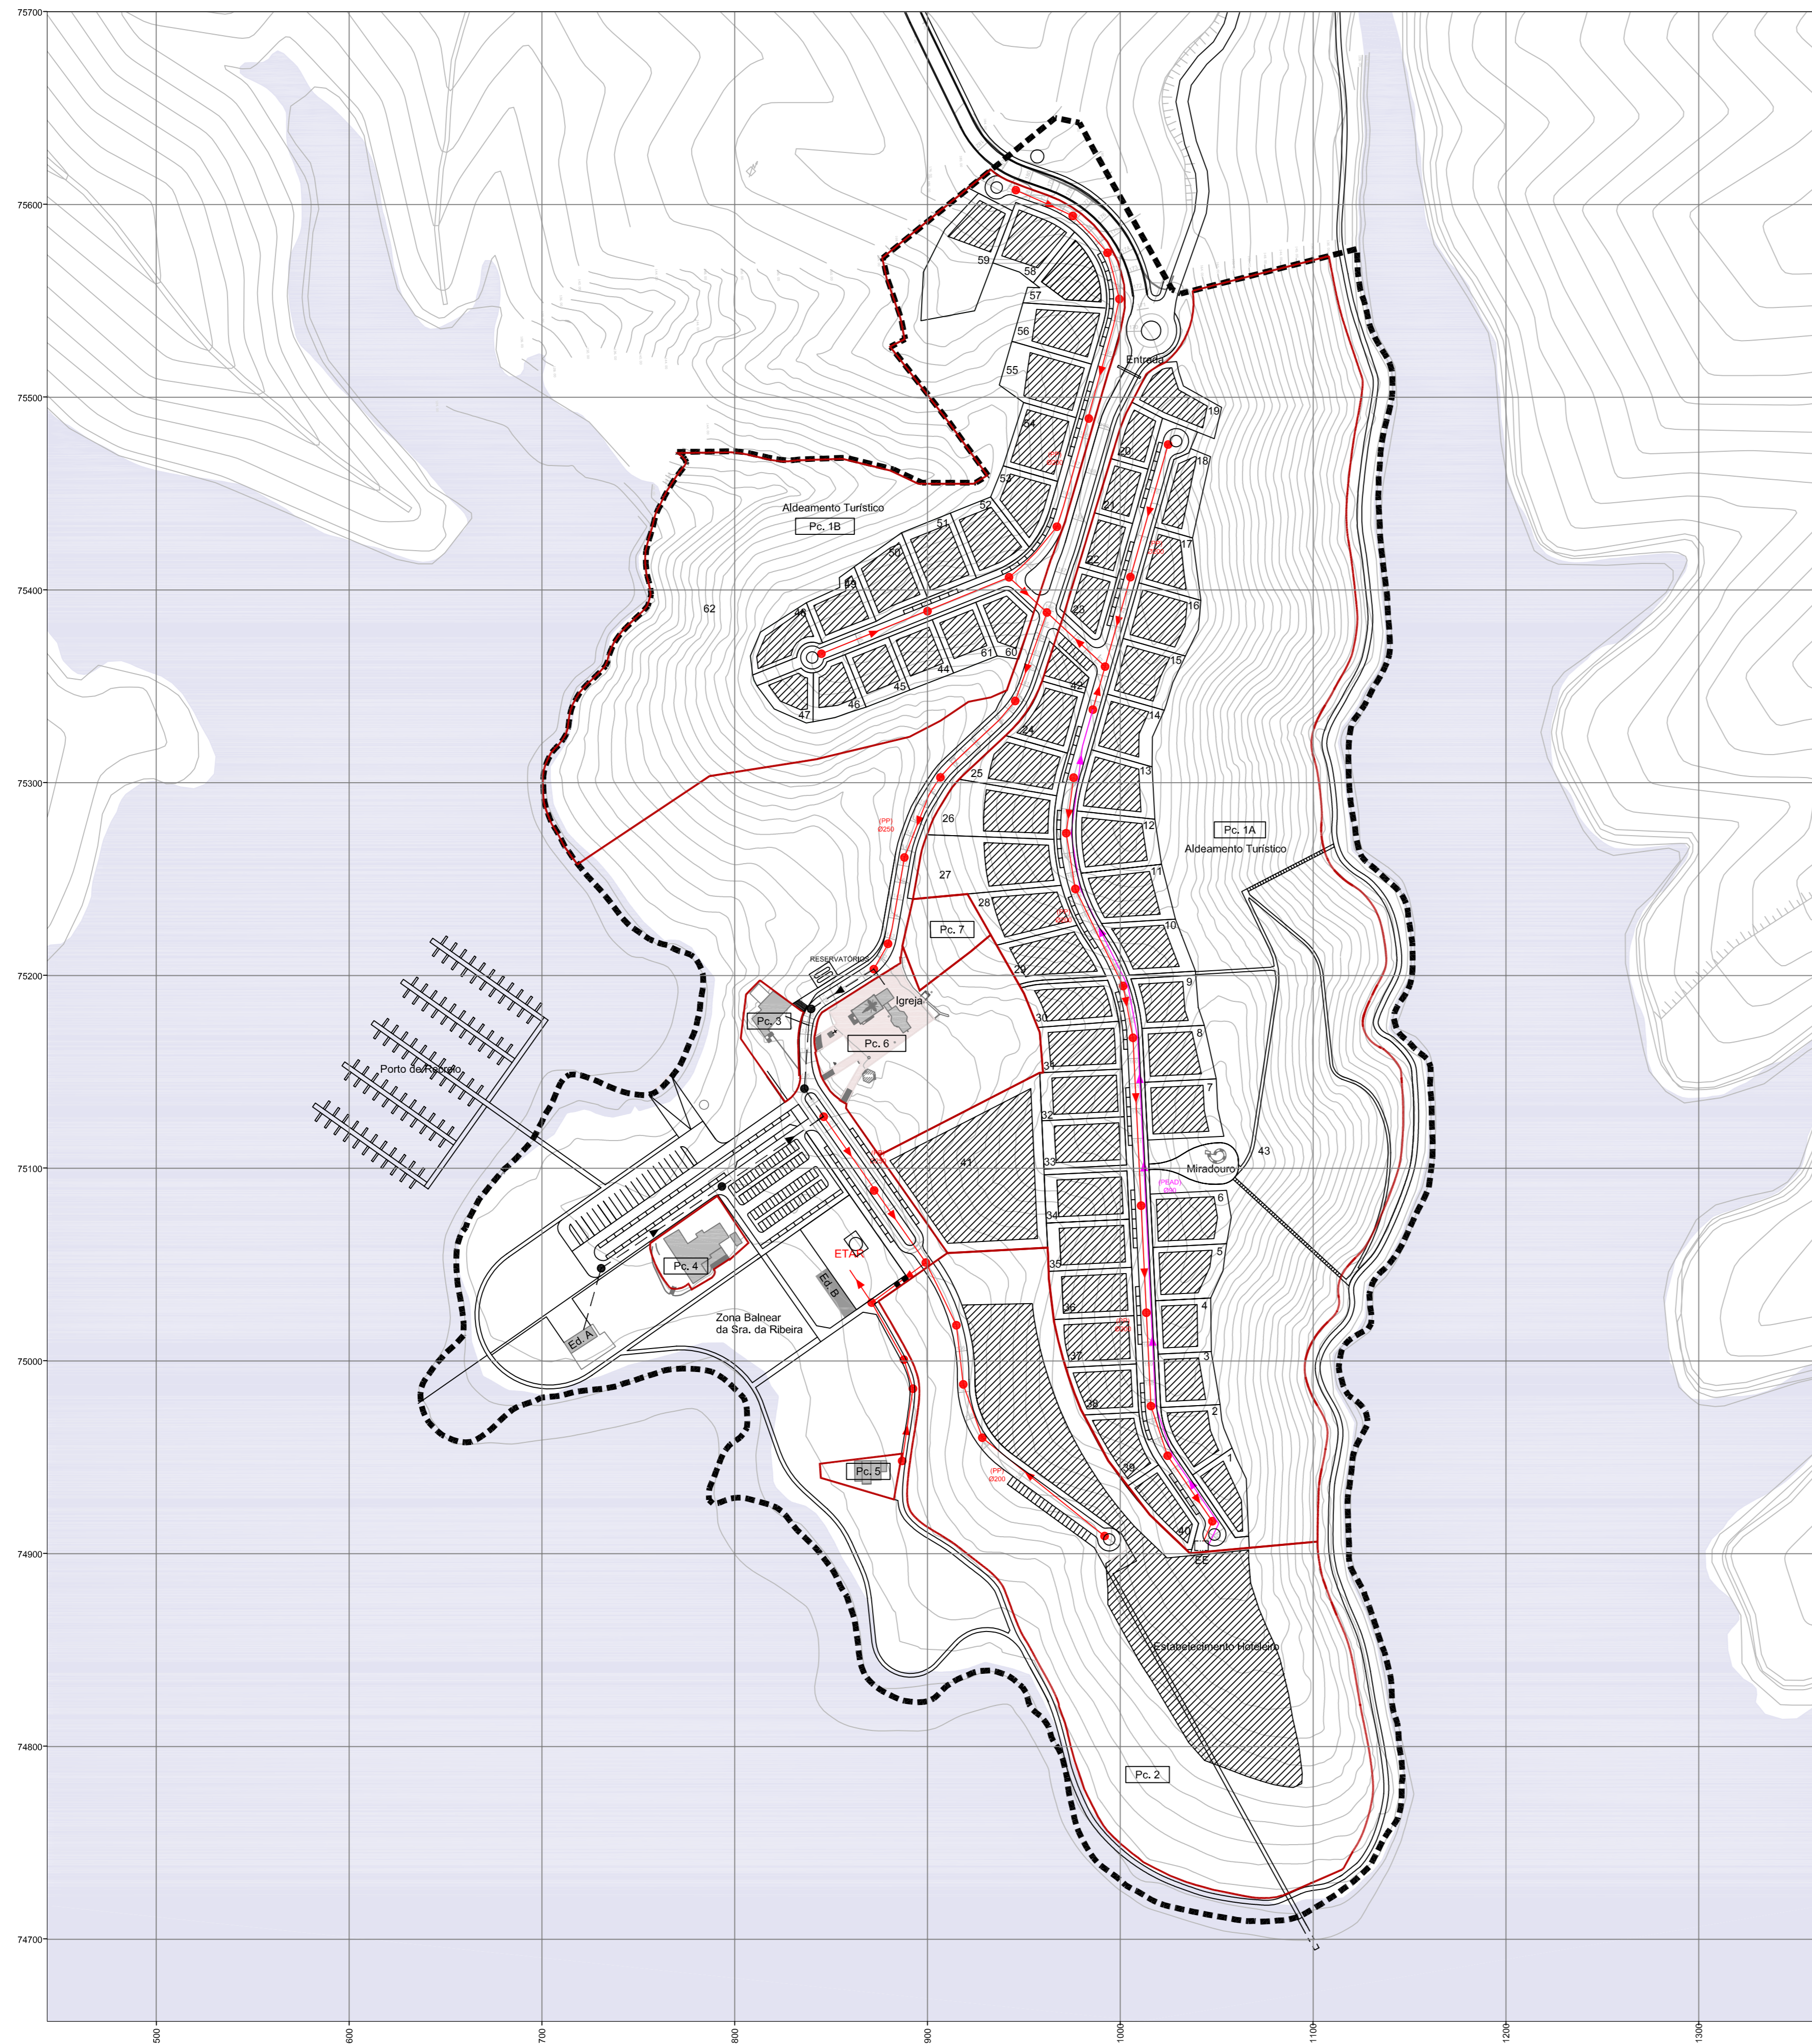

REDES DE DRENAGEM DE ÁGUAS RESIDUAIS DOMÉSTICAS
canalizações e acessórios

	REDE DE DRENAGEM DE ÁGUAS RESIDUAIS DOMÉSTICAS A MANTER OU A REMODELAR
	REDE DE DRENAGEM DE ÁGUAS RESIDUAIS DOMÉSTICAS A EXECUTAR
	CONDUTA ELEVATÓRIA (ARD)
	CAIXA DE VISITA
	SENTIDOS DE ESCOAMENTO
	ESTAÇÃO ELEVATÓRIA

REDES DE DRENAGEM DE ÁGUAS RESIDUAIS DOMÉSTICAS
material de tubagem

- Tubagem em Polipropileno (PP) SN8 corrugada externamente e lisa no interior.

CARTOGRAFIA DE REFERÊNCIA	
Entidade proprietária	Senhora da Ribeira, empreendimentos imobiliários, lda
Entidade produtora	Setelop, lda
Número de homologação	169
Sistema de referência	Datum 73
Data de edição	Fev. 2012
Data de homologação	29/11/2012
Projeção cartográfica	Hayford-Gauss
Exactidão posicional e temática	0,5 m em planimetria e 0,7 m em altimetria



CÂMARA MUNICIPAL DE SANTA COMBA DÃO

Título do trabalho:	PLANO DE PORMENOR DA SRA. DA RIBEIRA Projecto de Plano	Data:	Março 2013
Título do desenho:	Infraestruturas Gerais Rede de Drenagem de Águas Residuais Domésticas	Escala:	1:2000
		Peça gráfica:	19 GOU 019 EE