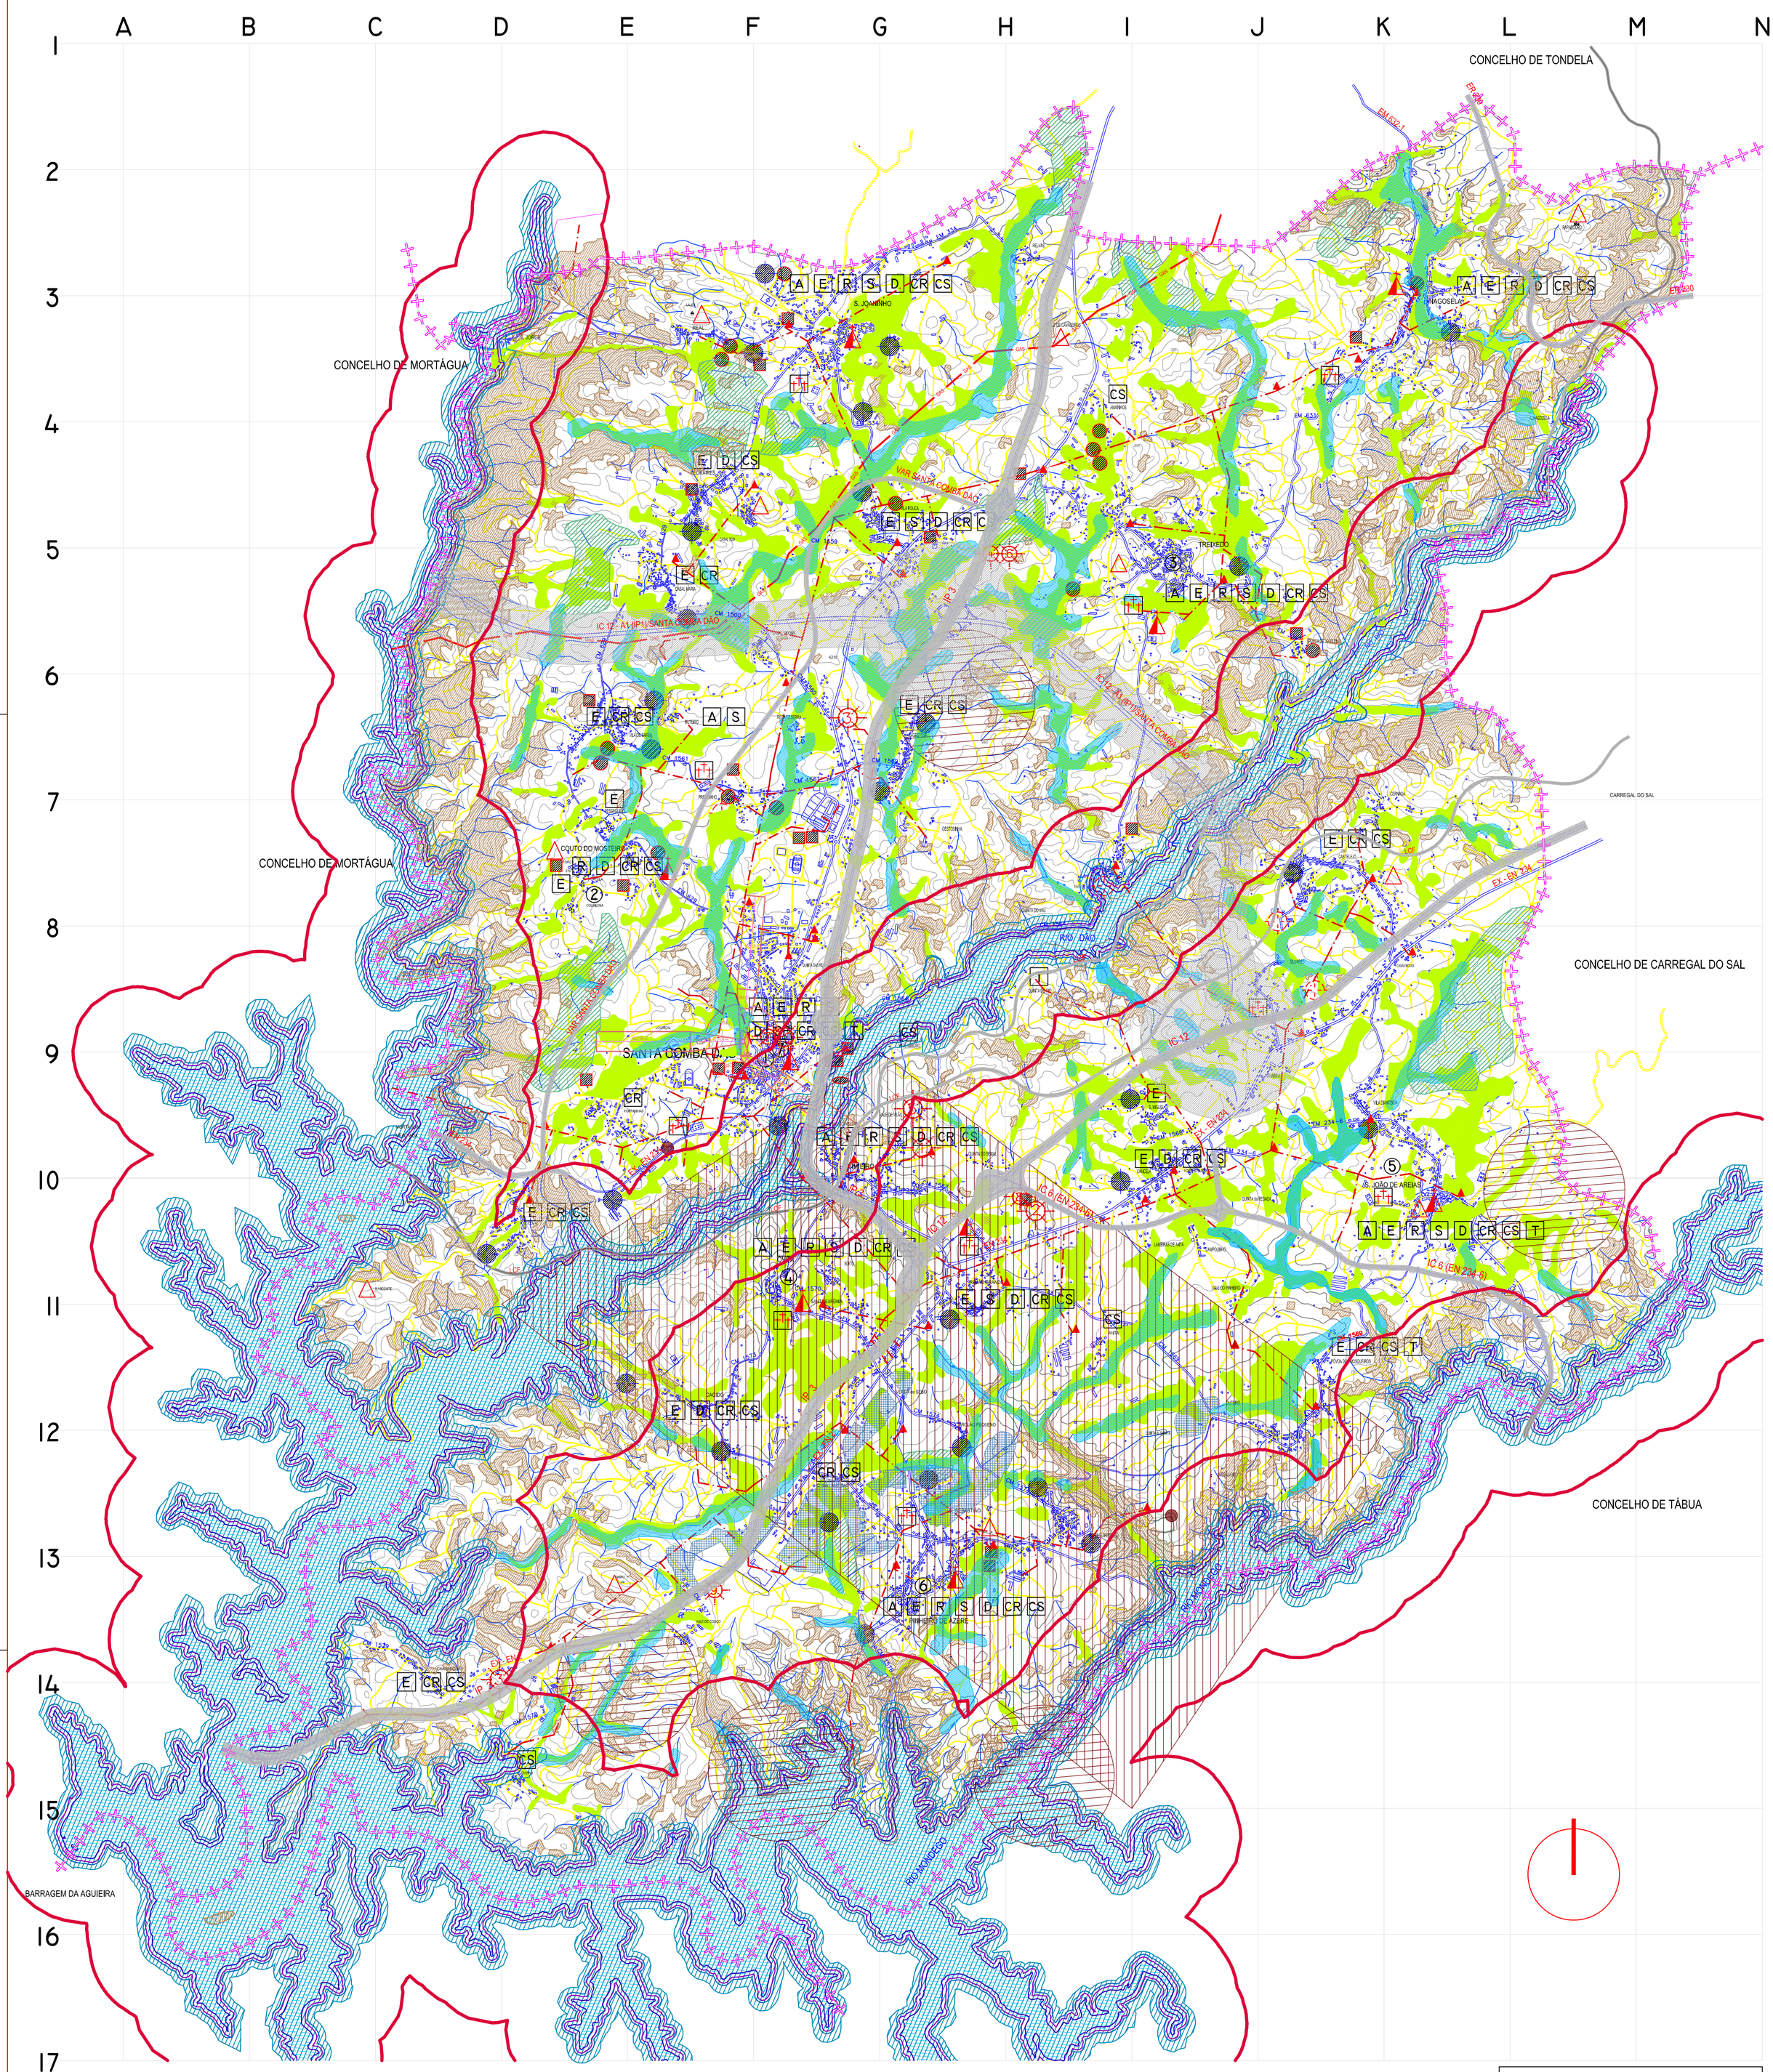

LEGENDA:

ÁREAS INCLUÍDAS NA R.A.N.

- ÁREAS AGRICOLAS PERTENCENTES À RAN

ÁREAS INCLUÍDAS NA R.E.N.

- ÁREAS DE PROTECÇÃO A CABECEIRAS DE LINHAS DE ÁGUA
- ÁREAS AMEAÇADAS PELAS CHEIAS
- ÁREAS DE MÁXIMA INFILTRAÇÃO
- ÁREAS COM RISCO DE EROSÃO E ESCARPAS
- ALBUFEIRA
- FAIXA DE PROTECÇÃO À ALBUFEIRA

ÁREAS INCLUÍDAS NO POA AGUIEIRA

- NÍVEL PLENO DE ARMAZENAMENTO (NPA) - COTA 124,7M
- LIMITE DA FAIXA DE PROTECÇÃO DA ALBUFEIRA (50M A PARTIR DO NPA)
- LIMITE DA ÁREA DE INTERVENÇÃO DO POA AGUIEIRA
- MARGEM (30M A PARTIR DO NPA)
- LIMITE DA ZONA RESERVADA DA ALBUFEITA (50M A PARTIR DO NPA)

- SUPERFÍCIES LIMITATIVAS DO HELIPORTO
- ANTENA DE TELECOMUNICAÇÕES "TMN" —INSTALADA
- ANTENA DE TELECOMUNICAÇÕES "TELECEL" —INSTALADA
- ANTENA DE TELECOMUNICAÇÕES "MAINROAD" —INSTALADA
- ANTENA DE RADIOCOMUNICAÇÕES "VODAFONE"
- ANTENA DE RADIOCOMUNICAÇÕES "VODAFONE"
- ANTENA DE RADIOCOMUNICAÇÕES "TMN"
- ANTENA DE RADIOCOMUNICAÇÕES "TMN"
- ANTENA DE RADIOCOMUNICAÇÕES "TMN"
- ANTENA DE RADIOCOMUNICAÇÕES "TMN"
- ANTENA DE TELECOMUNICAÇÕES "PROJECTO REDE CAMARÁRIA"

REDE DE INFRAESTRUTURAS

REDE DE GÁS NATURAL – INSTALADA
- GÁS

REDE ELÉCTRICA
- POSTO DE TRANSFORMAÇÃO

REDE DE ABASTECIMENTO DE ÁGUA
- FURO / POÇO
- DEPÓSITO DE ÁGUA - PROTECÇÃO DE 100 M
- AREIADA
- ESTAÇÃO DE TRATAMENTO DE ÁGUAS

REDE DE TRATAMENTO DE ÁGUAS RESIDUAIS DOMÉSTICAS
- ESTAÇÕES DE TRATAMENTO EM FUNCIONAMENTO
- ESTAÇÕES DE TRATAMENTO EM CONSTRUÇÃO

INDUSTRIA EXTRACTIVA

- CONTRACTO DE EXPLORAÇÃO MINEIRA
- REGISTO DE OCORRÊNCIAS DE URÂNIO
- PEDREIRAS
- ESPAÇOS CANAIS

PATRIMÓNIO ARQUITECTÓNICO CLASSIFICADO

1 - PELOURINHO - SANTA COMBA DÃO - IIP Decreto nº 23122 de 11/10/1933

2 - PELOURINHO - COUTO DO MOSTEIRO - IIP Decreto nº 23122 de 11/10/1933

3 - PELOURINHO - TREIXEDO - IIP Decreto nº 23122 de 11/10/1933

4 - PELOURINHO - ÓVOA - IIP Decreto nº 23122 de 11/10/1933

5 - PELOURINHO - S. JOÃO DE AREIAS - IIP Decreto nº 23122 de 11/10/1933

6 - PELOURINHO - PINHEIRO DE AZERE - IIP Decreto nº 23122 de 11/10/1933

7 - CASA DOS ARCOS - SANTA COMBA DÃO - IIP Decreto nº 32973 de 18/08/1943

LEGENDA DOS EQUIPAMENTOS:

S – SAÚDE E SEGURANÇA SOCIAL

- CENTRO DE SAÚDE
  - SANTA COMBA DÃO
- EXTENSÃO DO CENTRO DE SAÚDE
  - ÓVOA
  - PINHEIRO DE AZERE
  - S. JOANINHO
  - S. JOÃO DE AREIAS
  - TREIXEDO
- FARMÁCIAS
  - SANTA COMBA DÃO
  - S. JOÃO DE AREIAS
  - VIMEIRO
- CONSULTÓRIO MÉDICO E OUTROS EQUIPAMENTOS
  - SANTA COMBA DÃO
- CENTRO DE DIA (População Idosa)
  - OUTEIRO
  - SANTA COMBA DÃO
  - SÃO JOÃO DE AREIAS
- LAR DE IDOSOS
  - SANTA COMBA DÃO
- CENTRO DE ALTA
  - SANTA COMBA DÃO
- SANTA CASA DA MISERICÓRDIA
  - SANTA COMBA DÃO

A – ADMINISTRATIVO

- CÂMARA MUNICIPAL
  - SANTA COMBA DÃO
- SERVIÇOS ADMINISTRATIVOS
  - SANTA COMBA DÃO
- SEDES DA JUNTA DE FREGUESIA
  - COUTO DO MOSTEIRO (OUTEIRO)
  - NAGOSELA
  - ÓVOA
  - PINHEIRO DE AZERE
  - SANTA COMBA DÃO
  - S.JOANINHO
  - SÃO JOÃO DE AREIAS
  - TREIXEDO
  - VIMEIRO

– MARCO GEODÉSICO

E – ESCOLAS

- JARDIM DE INFÂNCIA (privado)
  - ROJÃO GRANDE
  - SANTA COMBA DÃO
- PRE PRIMÁRIAS
  - CAGIDO
  - CASAL MARIA
  - CASTELEJO
  - CHAMADOURO
  - COUTO DO MOSTEIRO
  - GESTOSA
  - NAGOSELA
  - ÓVOA
  - PINHEIRO DE AZERE
  - POVOA DOS MOSQUEIROS
  - SANTA COMBA DÃO
  - SÃO JOANINHO
  - SÃO MIGUEL
  - SÃO JOÃO DE AREIAS
  - TREIXEDO
  - VILA DE BARBA
  - VIMEIRO
- PRIMÁRIAS
  - CAGIDO
  - CANCELA
  - CASTELEJO
  - CHAMADOURO
  - COVAL
  - GESTOSA
  - NAGOSELA
  - ÓVOA
  - PEDRAIRES
  - PESSEGUIDO
  - PINHEIRO DE AZERE
  - POVOA DOS MOSQUEIROS
  - ROJÃO GRANDE
  - SANTA COMBA DÃO (2)
  - SÃO JOANINHO
  - SÃO JOÃO DE AREIAS
  - VILA POUCA
  - VIMEIRO
- ENSINO PREPARATÓRIO (EB 2/3)
  - SANTA COMBA DÃO
- ENSINO SECUNDÁRIO
  - SANTA COMBA DÃO
- ENSINO PROFISSIONAL
  - SANTA COMBA DÃO
- ENSINO SUPERIOR
  - CENTRO DE ESTUDOS E FORMAÇÃO
  - SANTA COMBA DÃO

D – DESPORTIVO

- PAVILHÃO GIMNODESPORTIVO
  - SANTA COMBA DÃO
- PAVILHÃO POLIDESPORTIVO
  - SÃO JOANINHO
- PAVILHÃO POLIDESPORTIVO (Proposto)
  - PINHEIRO DE AZERE
- CAMPO DE JOGOS
  - COUTO DO MOSTEIRO (PEDRAIRES)
  - NAGOSELA
  - ÓVOA (CAGIDO)
  - SANTA COMBA DÃO
  - SÃO JOANINHO
  - SÃO JOANINHO (VILA POUCA)
  - SÃO JOÃO DE AREIAS
  - SÃO JOÃO DE AREIAS (CANCELA)
  - TREIXEDO
- CAMPO DE JOGOS POLIDESPORTIVOS
  - ÓVOA
  - PINHEIRO DE AZERE
  - SANTA COMBA DÃO
  - SÃO JOANINHO
  - SÃO JOÃO DE AREIAS
  - TREIXEDO
- CAMPO DE JOGOS POLIDESPORTIVOS (Propostos)
  - ÓVOA (CAGIDO)
  - COUTO DO MOSTEIRO
  - NAGOSELA
  - ROJÃO GRANDE
  - VIMEIRO
- COMPLEXO DE PISCINAS (Coberta e Descobertas)
  - SANTA COMBA DÃO
- COMPLEXO DESPORTIVO
  - SANTA COMBA DÃO

SP

- POSTO DA G.N.R.
  - SANTA COMBA DÃO
- QUARTEL DOS BOMBEIROS
  - SANTA COMBA DÃO
- HELIPORTO
  - SANTA COMBA DÃO

CR – CULTURAL E RECREATIVO

- PARQUE INFANTIL
  - CAGIDO
  - CASTELEJO
  - NAGOSELA
  - PINHEIRO DE AZERE
  - POVOA DOS MOSQUEIROS
  - SANTA COMBA DÃO
  - SÃO JOANINHO
  - SÃO JOÃO DE AREIAS
  - TREIXEDO
  - VILA POUCA
  - VIMEIRO
- ASSOCIAÇÃO CULTURAL E RECREATIVA
  - CAGIDO
  - CANCELA
  - CASAL MARIA
  - CHAMADOURO
  - COUTO DO MOSTEIRO
  - COVAL
  - FONTAINHAS
  - GESTOSA
  - LAMEIRAS
  - NAGOSELA
  - ÓVOA
  - PINHEIRO DE AZERE
  - PORTELA
  - POVOA DOS MOSQUEIROS
  - ROJÃO GRANDE
  - SANTA COMBA DÃO
  - SÃO JOANINHO
  - SÃO JOÃO DE AREIAS
  - TREIXEDO
  - VILA DE BARBA
  - VILA POUCA
  - VIMEIRO
- BIBLIOTECA MUNICIPAL
  - SANTA COMBA DÃO
- CENTRO CULTURAL (Proposto)
- CASA DE ESPECTÁCULOS (Proposto)
  - SANTA COMBA DÃO
- ARQUIVO / MUSEU (Proposto)
  - SANTA COMBA DÃO
- CENTRO DE APOIO À JUVENTUDE
  - SANTA COMBA DÃO

CS – COMÉRCIO E SERVIÇOS

- CENTRO DE DISTRIBUIÇÃO POSTAL
  - SANTA COMBA DÃO
- ESTAÇÃO DE CORREIOS, TELÉGRAFOS E TELEFONES
  - SANTA COMBA DÃO
  - SÃO JOÃO DE AREIAS
  - VIMEIRO
- POSTO TELEFÓNICO PÚBLICO
  - AMANHOS
  - ANTA
  - CAGIDO
  - CANCELA
  - CASAL DAS LAMEIRAS
  - CASTELEJO
  - CHAMADOURO
  - COVAL
  - GESTOSA
  - NAGOSELA
  - ÓVEIRO
  - ÓVOA
  - PEDRAIRES
  - PINHEIRO DE AZERE
  - PORTELA
  - POVOA DOS MOSQUEIROS
  - ROJÃO GRANDE
  - SANTA COMBA DÃO
  - SÃO JOANINHO
  - SÃO JOÃO DE AREIAS
  - TREIXEDO
  - VALE MIMOSO
  - VILA DE BARBA
  - VILA POUCA
  - VIMEIRO

T – TURÍSTICO

- RESIDENCIAL
  - SANTA COMBA DÃO
- HOTEL (PROPOSTO)
  - SANTA COMBA DÃO (QUINTA DA REGUCHA)
- CASAS DE HÓSPEDES (2)
  - SANTA COMBA DÃO
- TURISMO DE HABITAÇÃO
  - POVOA DOS MOSQUEIROS "QUINTA DO CAMPO"
  - SANTA COMBA DÃO "CASA DA PENEIRADA"
  - SÃO JOÃO DE AREIAS "CASA DAS ARMAS REAIS"
- TURISMO EM ESPAÇO RURAL
  - SÃO JOÃO DE AREIAS "QUINTA DO RIO DÃO"

R – RELIGIOSO

- IGREJA PAROQUIAL
  - COUTO DO MOSTEIRO
  - NAGOSELA
  - ÓVOA
  - PINHEIRO DE AZERE
  - SANTA COMBA DÃO
  - SÃO JOANINHO
  - SÃO JOÃO DE AREIAS
  - TREIXEDO
  - VIMEIRO

– CEMITÉRIOS
  - COUTO DO MOSTEIRO (PREGOINHO)
  - NAGOSELA
  - ÓVOA
  - PINHEIRO DE AZERE
  - SANTA COMBA DÃO
  - SÃO JOANINHO
  - SÃO JOÃO DE AREIAS
  - SÃO JOÃO DE AREIAS (SILVARES)
  - TREIXEDO
  - VIMEIRO

– IGREJA

CÂMARA MUNICIPAL DE SANTA COMBA DÃO

PLANO DIRECTOR MUNICIPAL

ELEMENTOS FUNDAMENTAIS

CONTEM:

PLANTA DE CONDICIONANTES

ESCALA: 1/25 000	ABRIL DE 2012
Num. de Proj.	02
CI/SFB	
Obs.: 4.ª allteração do PDM	